


PLAN DE LA FONDATION

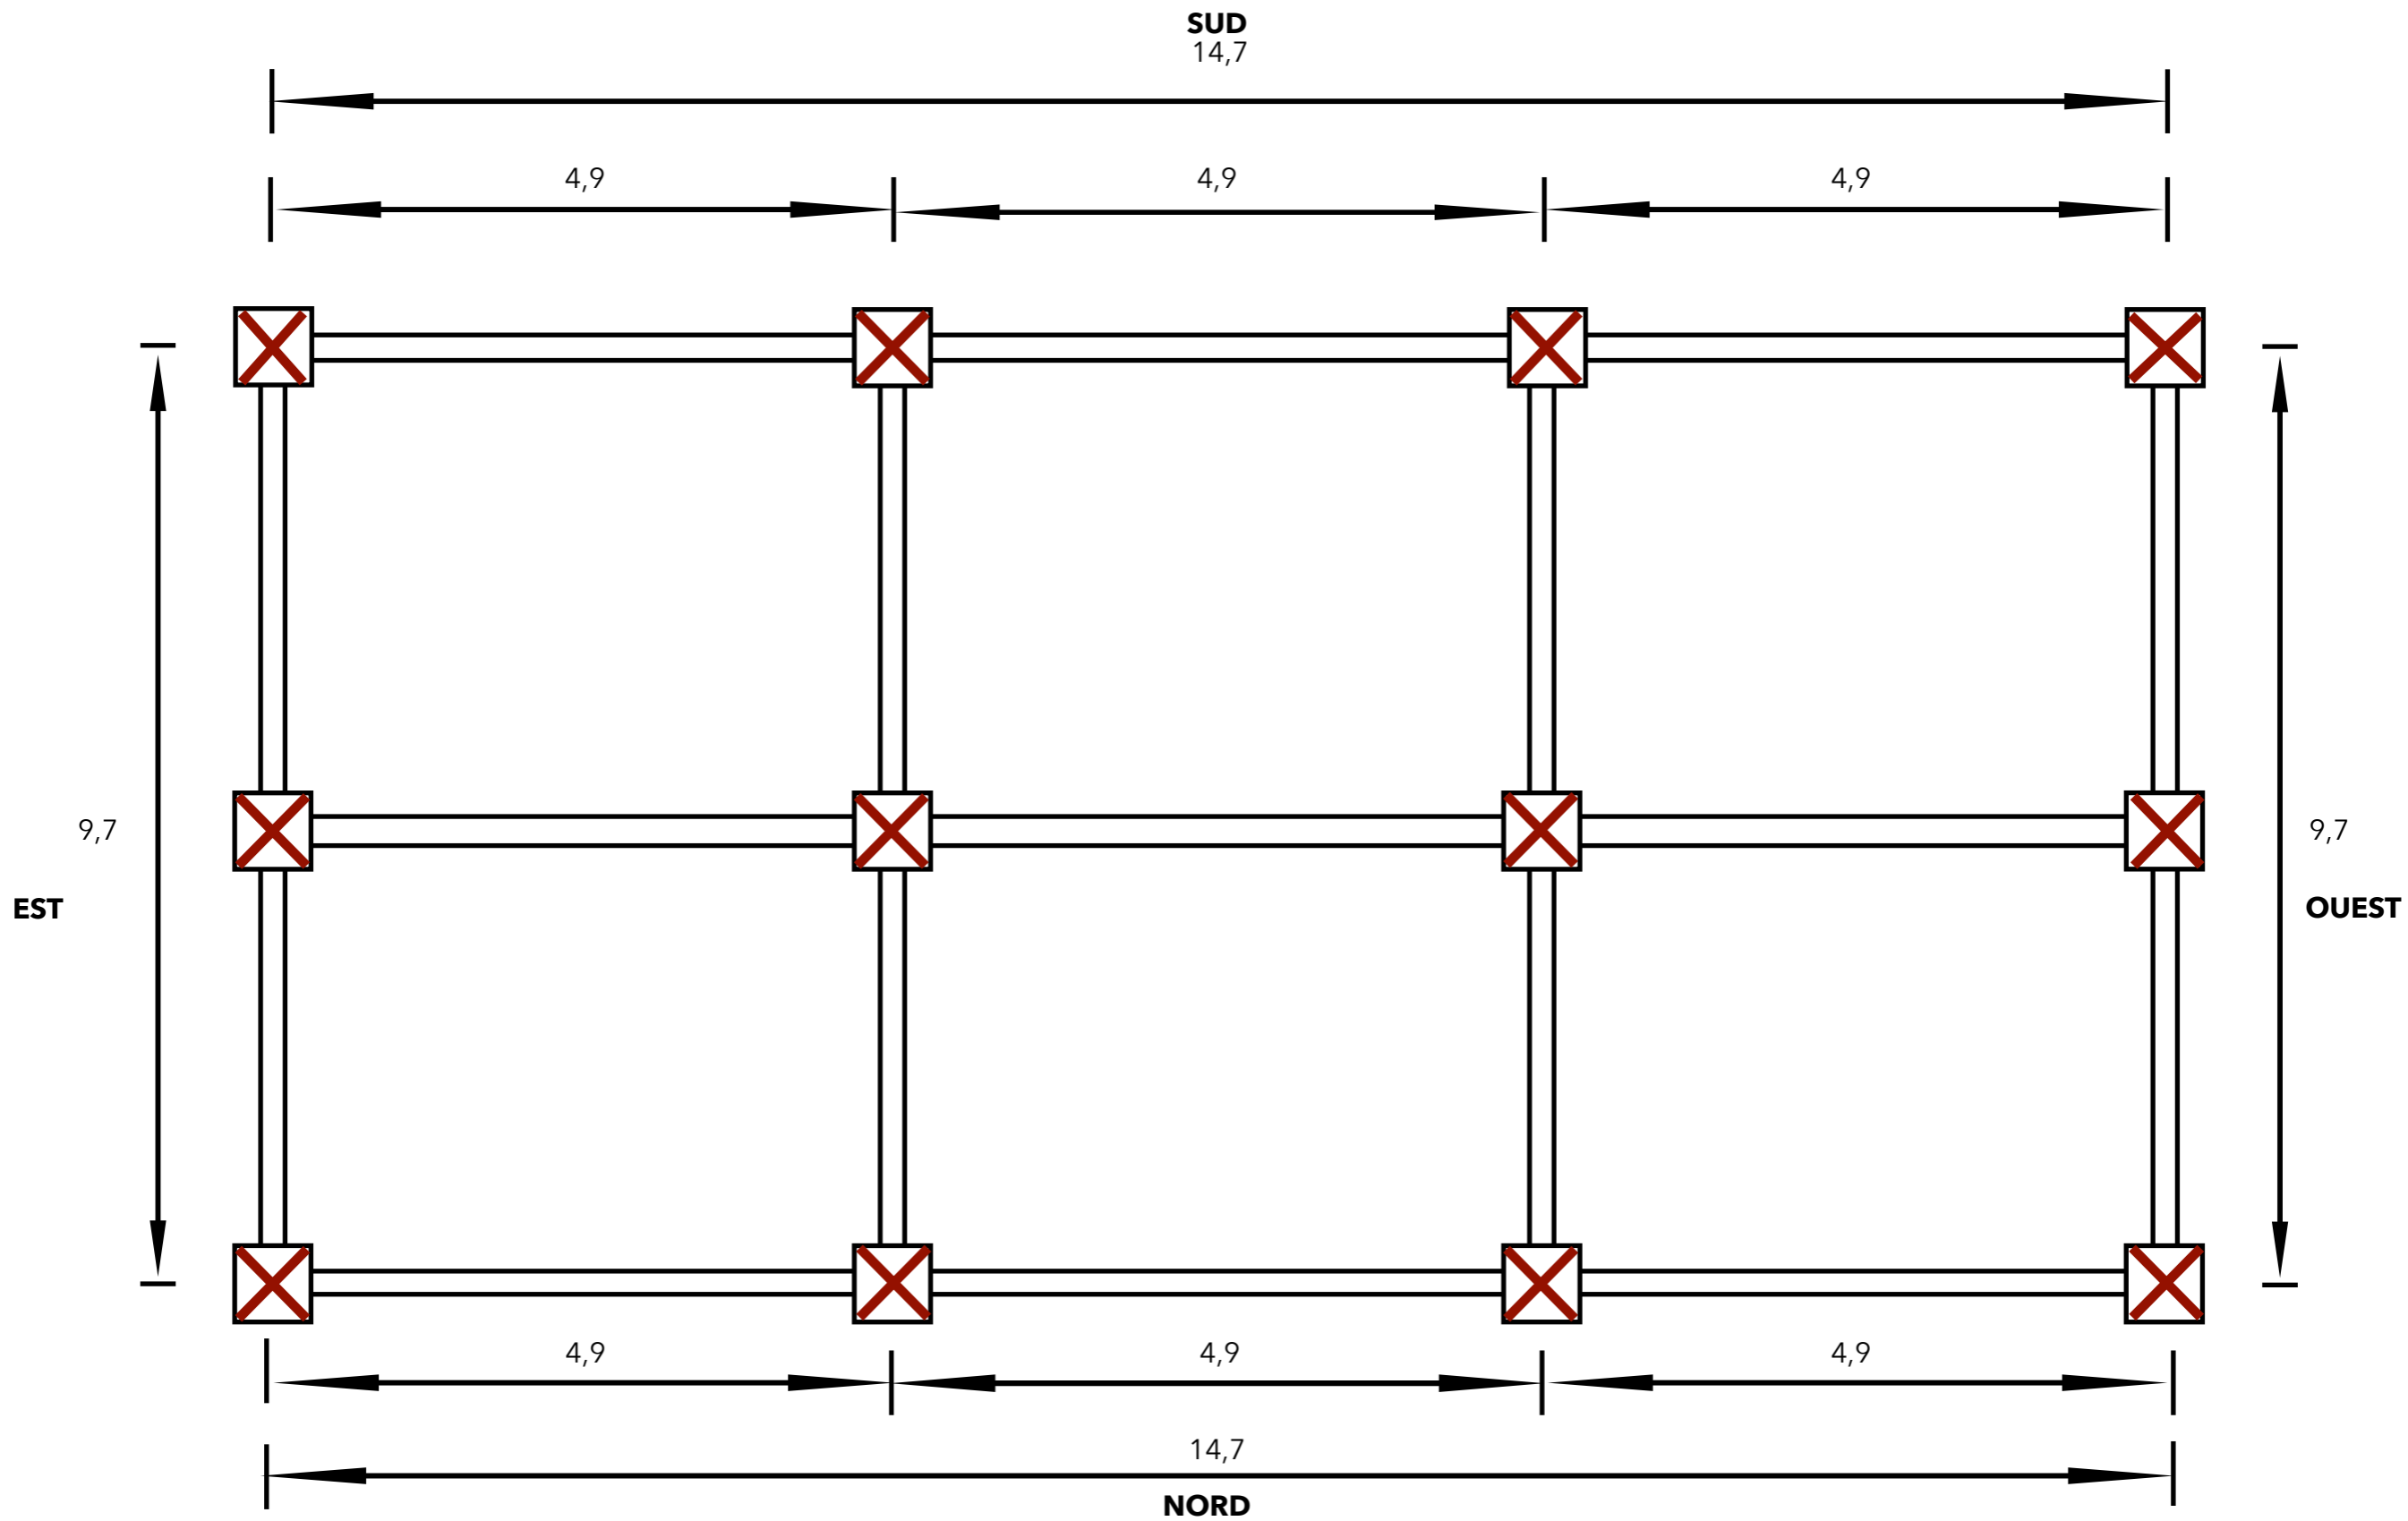

Nom du projet : TESMA - Date : 26/11/2024
Dessiné par BTP FTU SARL / Echelle : 1/100

VUE DE HAUT

SUD

15

P 120X205

F 90x120

F 90x120

F 90x120

F 90x120

F 90x120

Mezzanine

9,7

4,85

9,55

Escalier vers la
mezzanine

Lave main


NORD

EST 10

OUEST


FACADE PRINCIPALE

Ech : 1/100

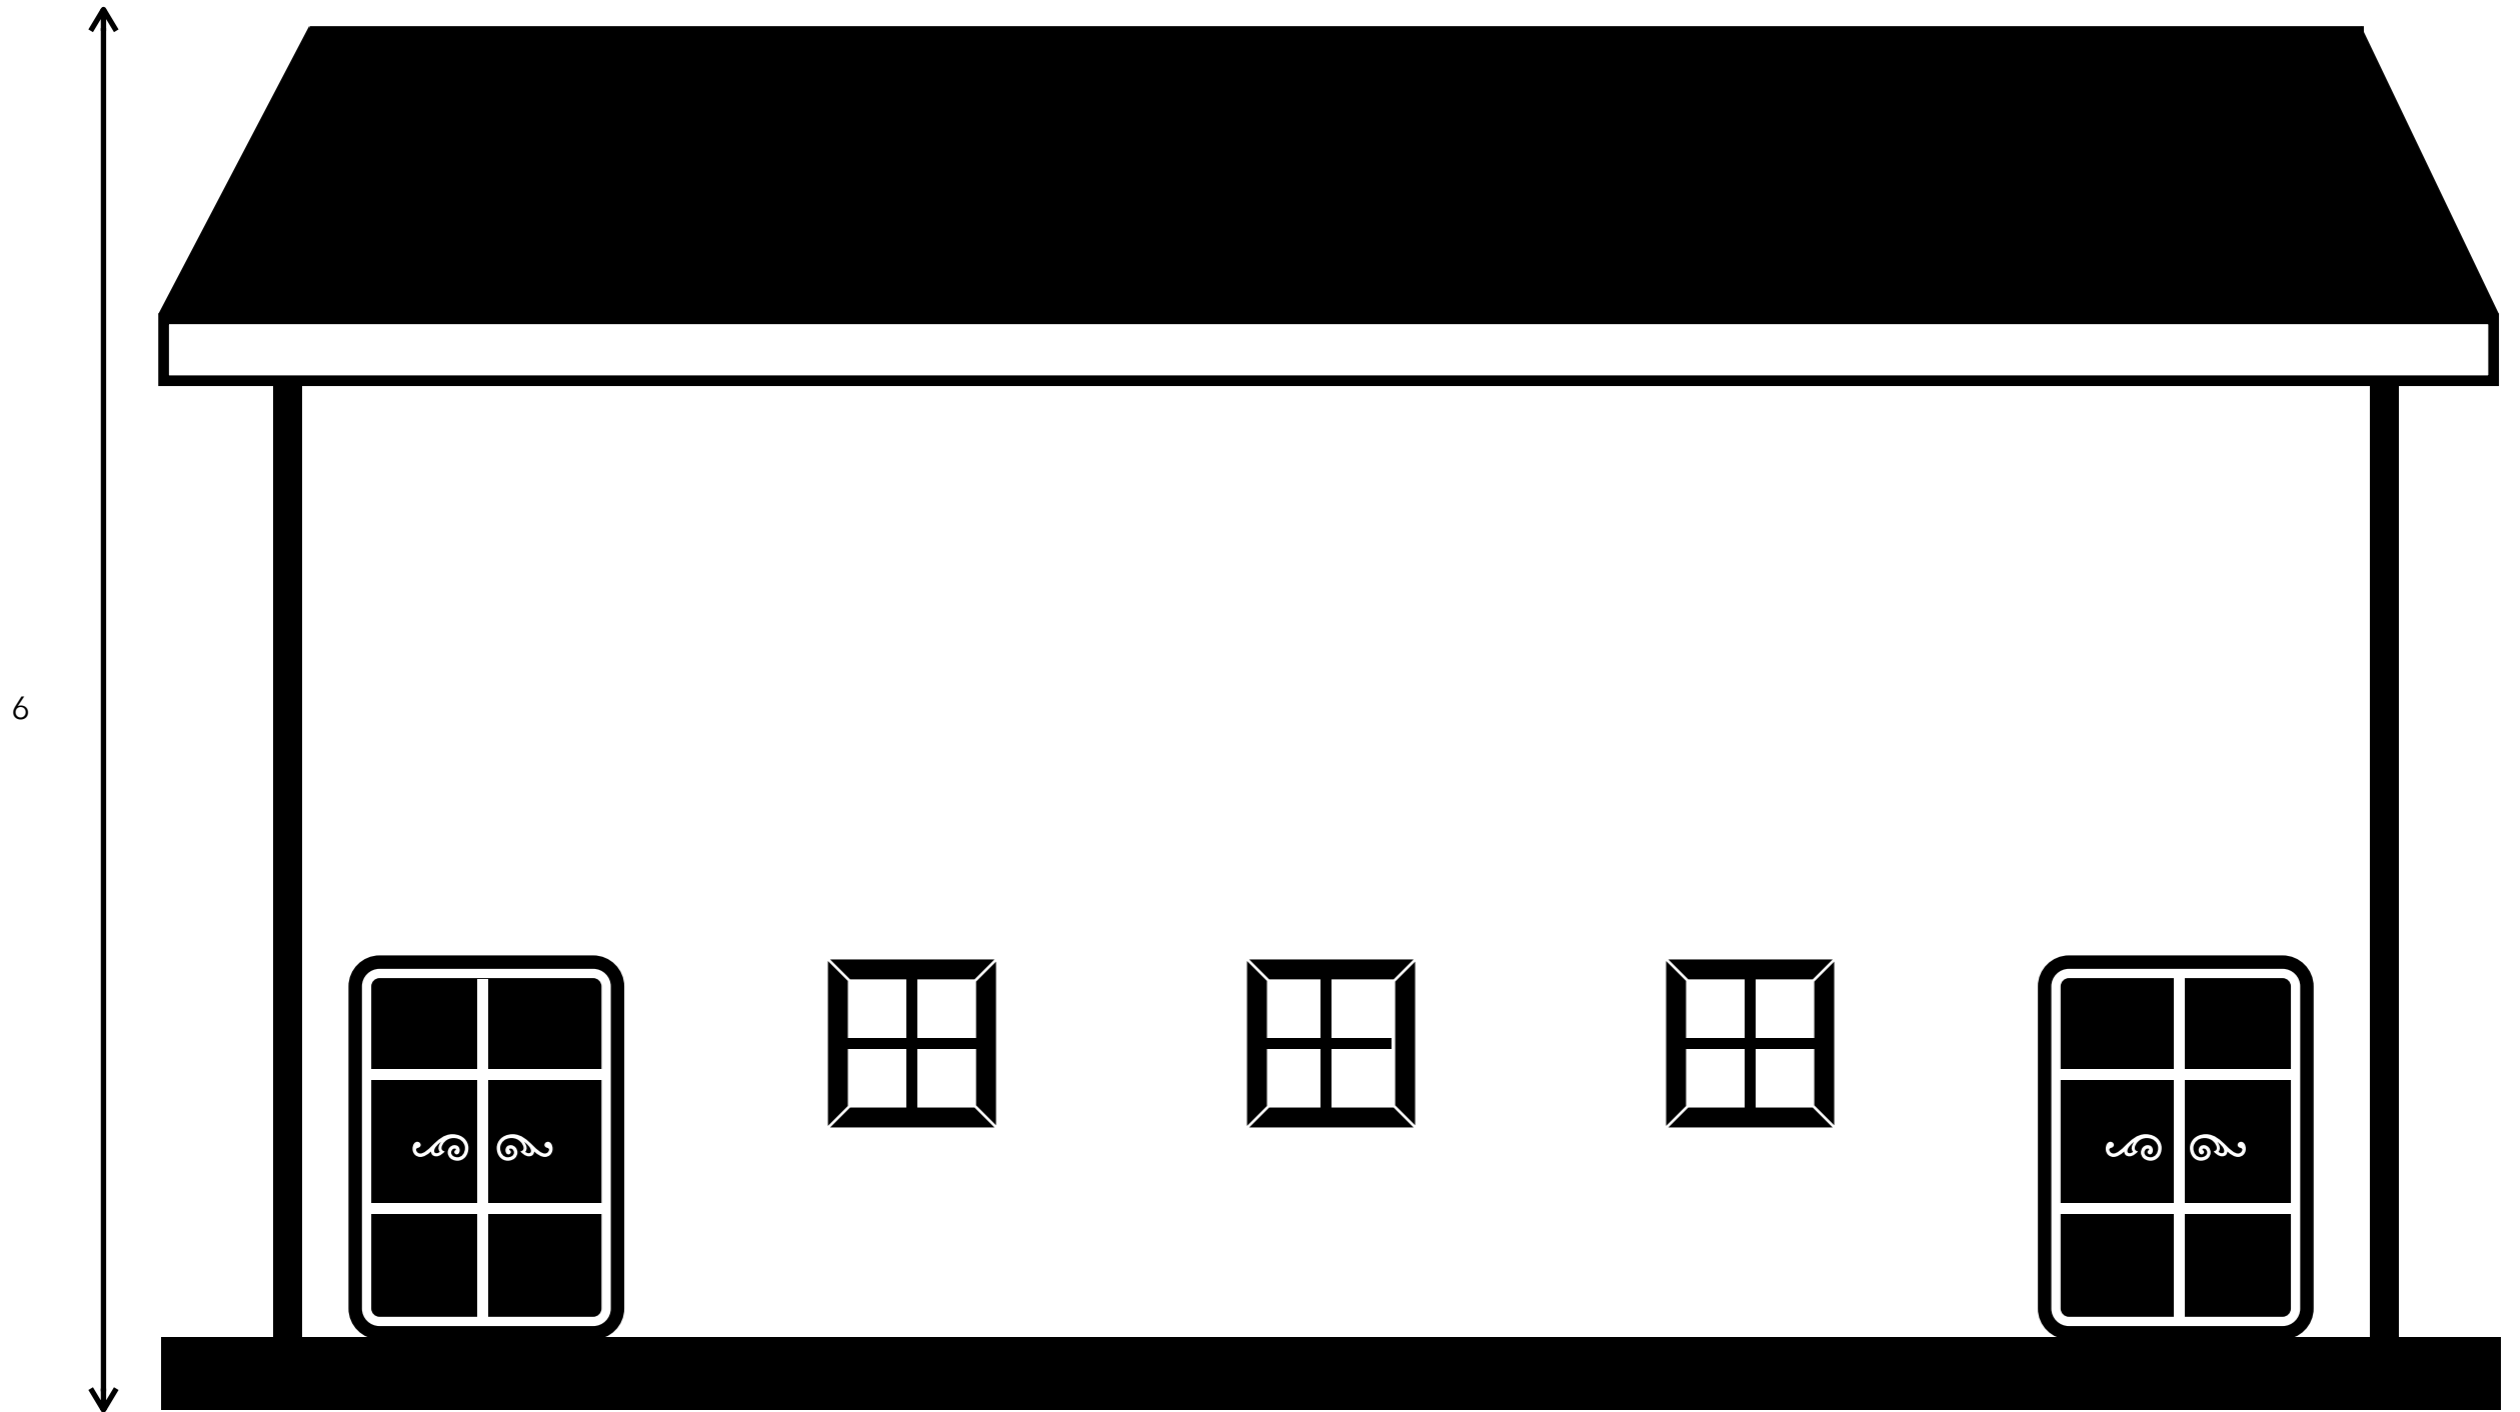


FACADE POSTERIEURE

Ech : 1/100

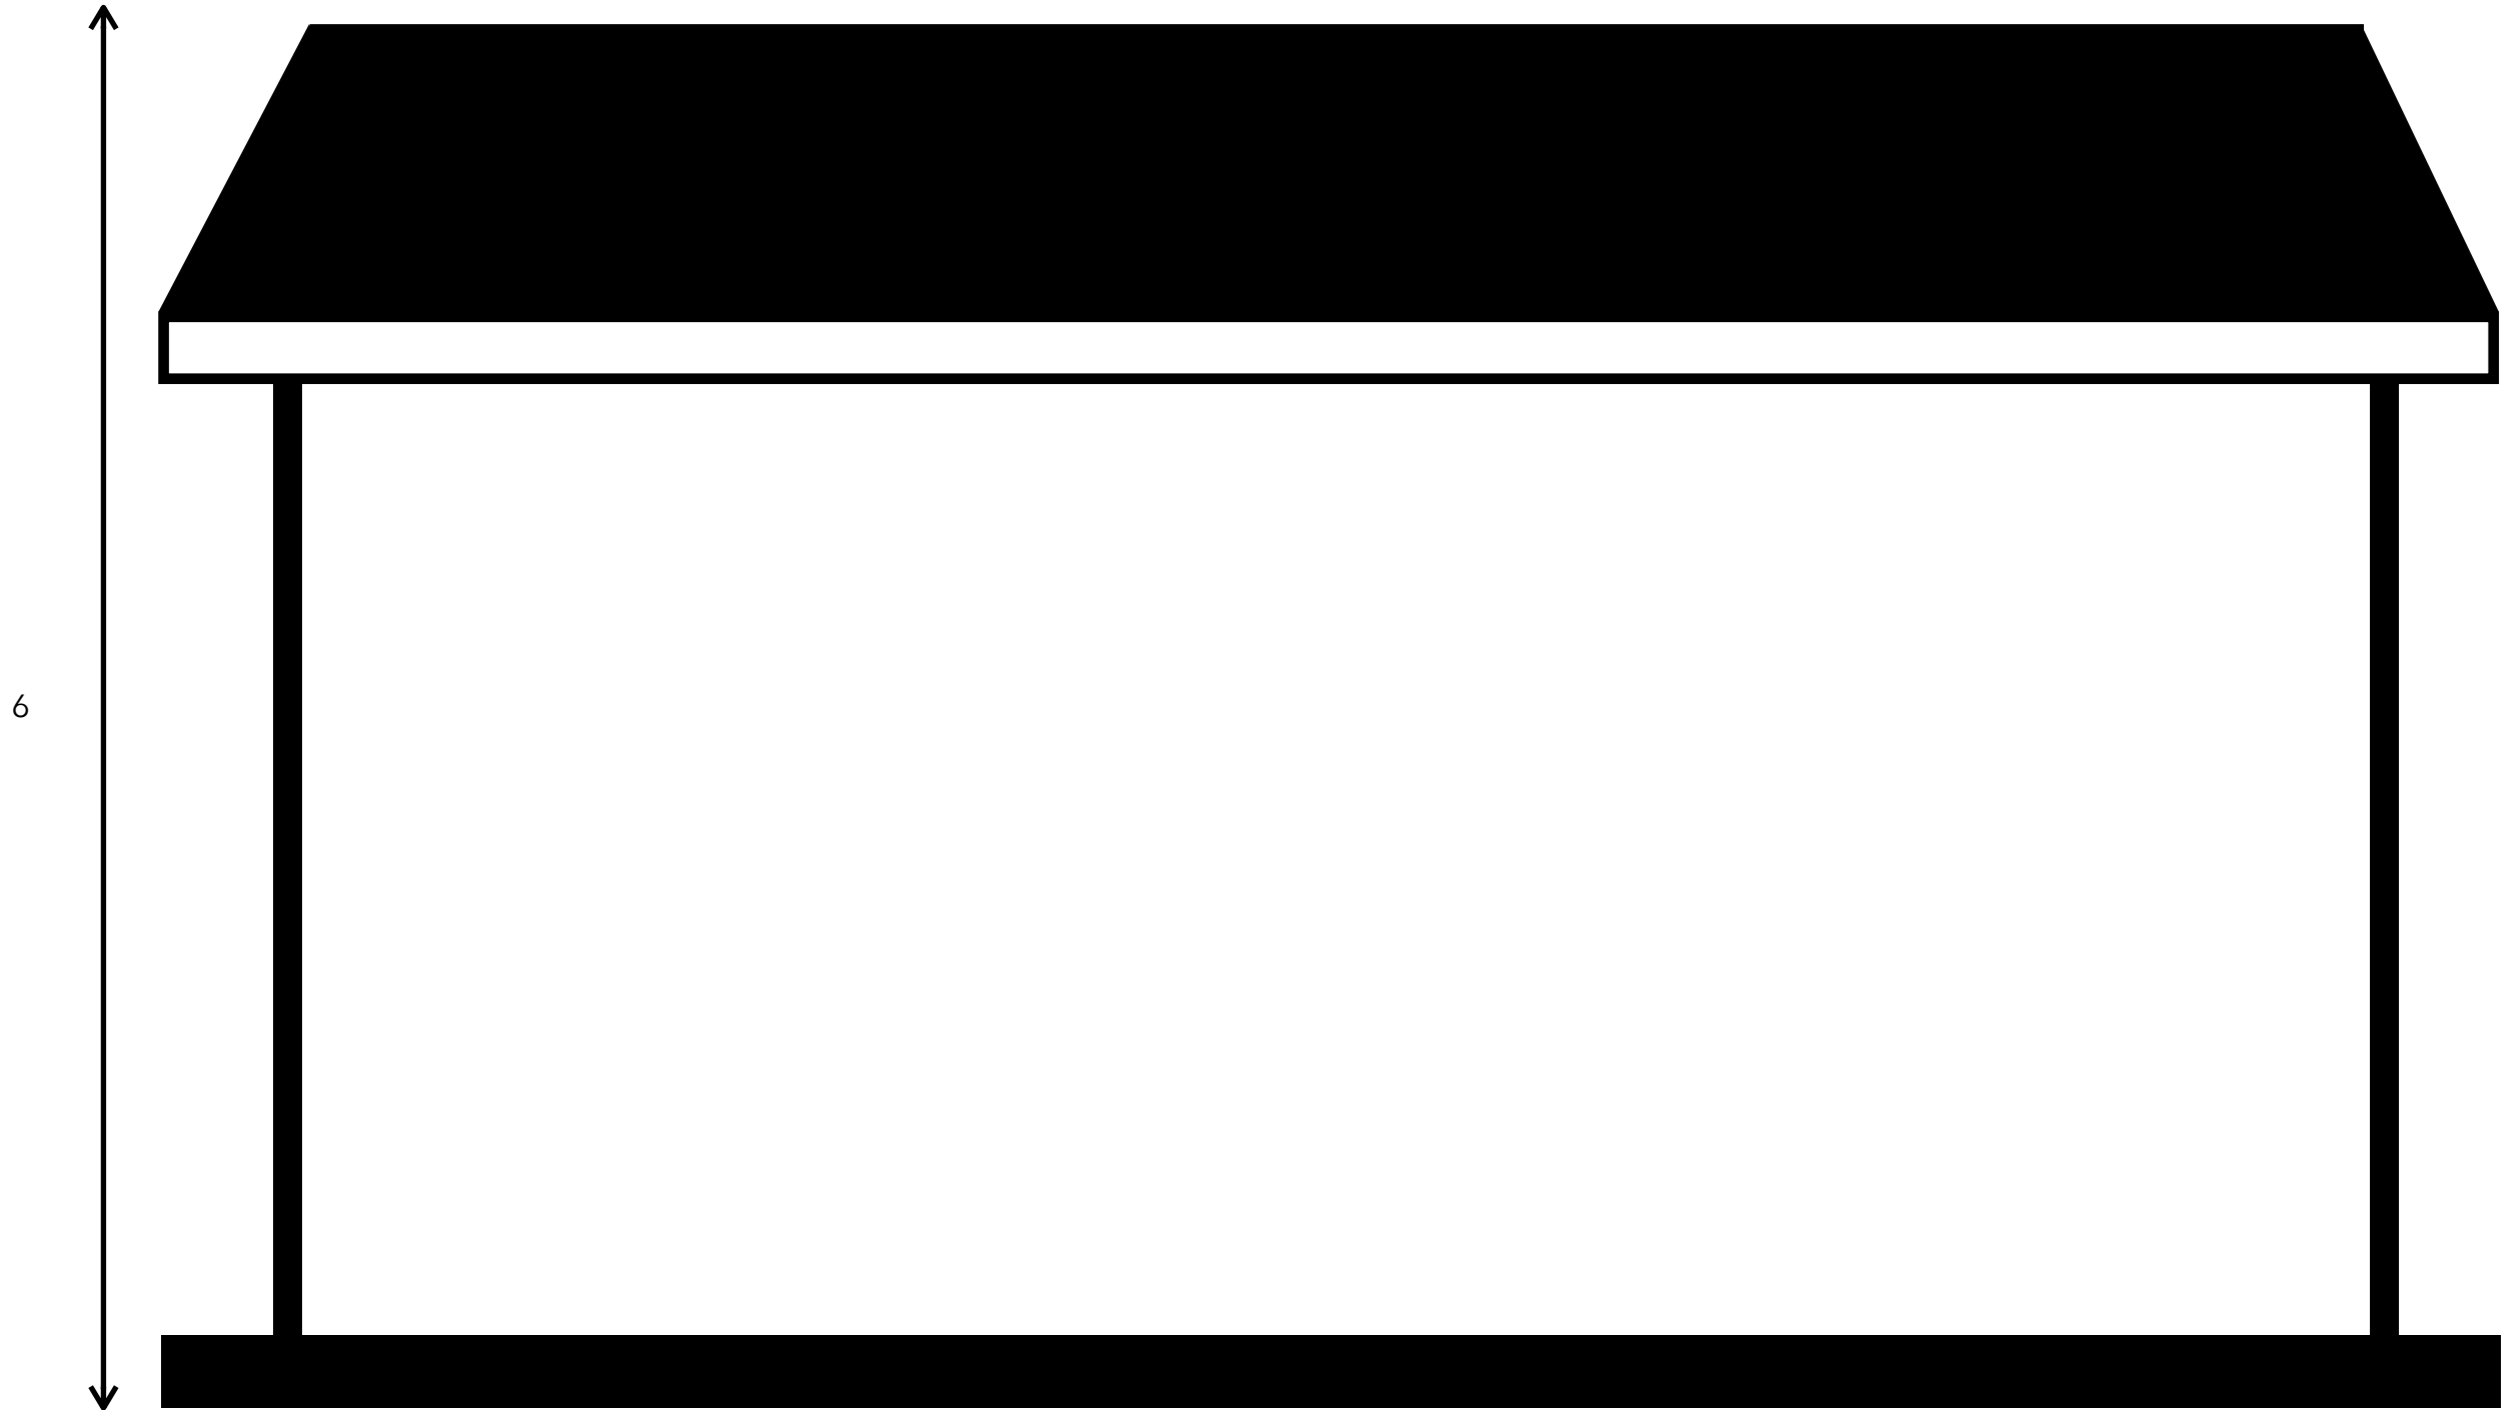

FACADE LATERALE
DROITE
Ech : 1/100

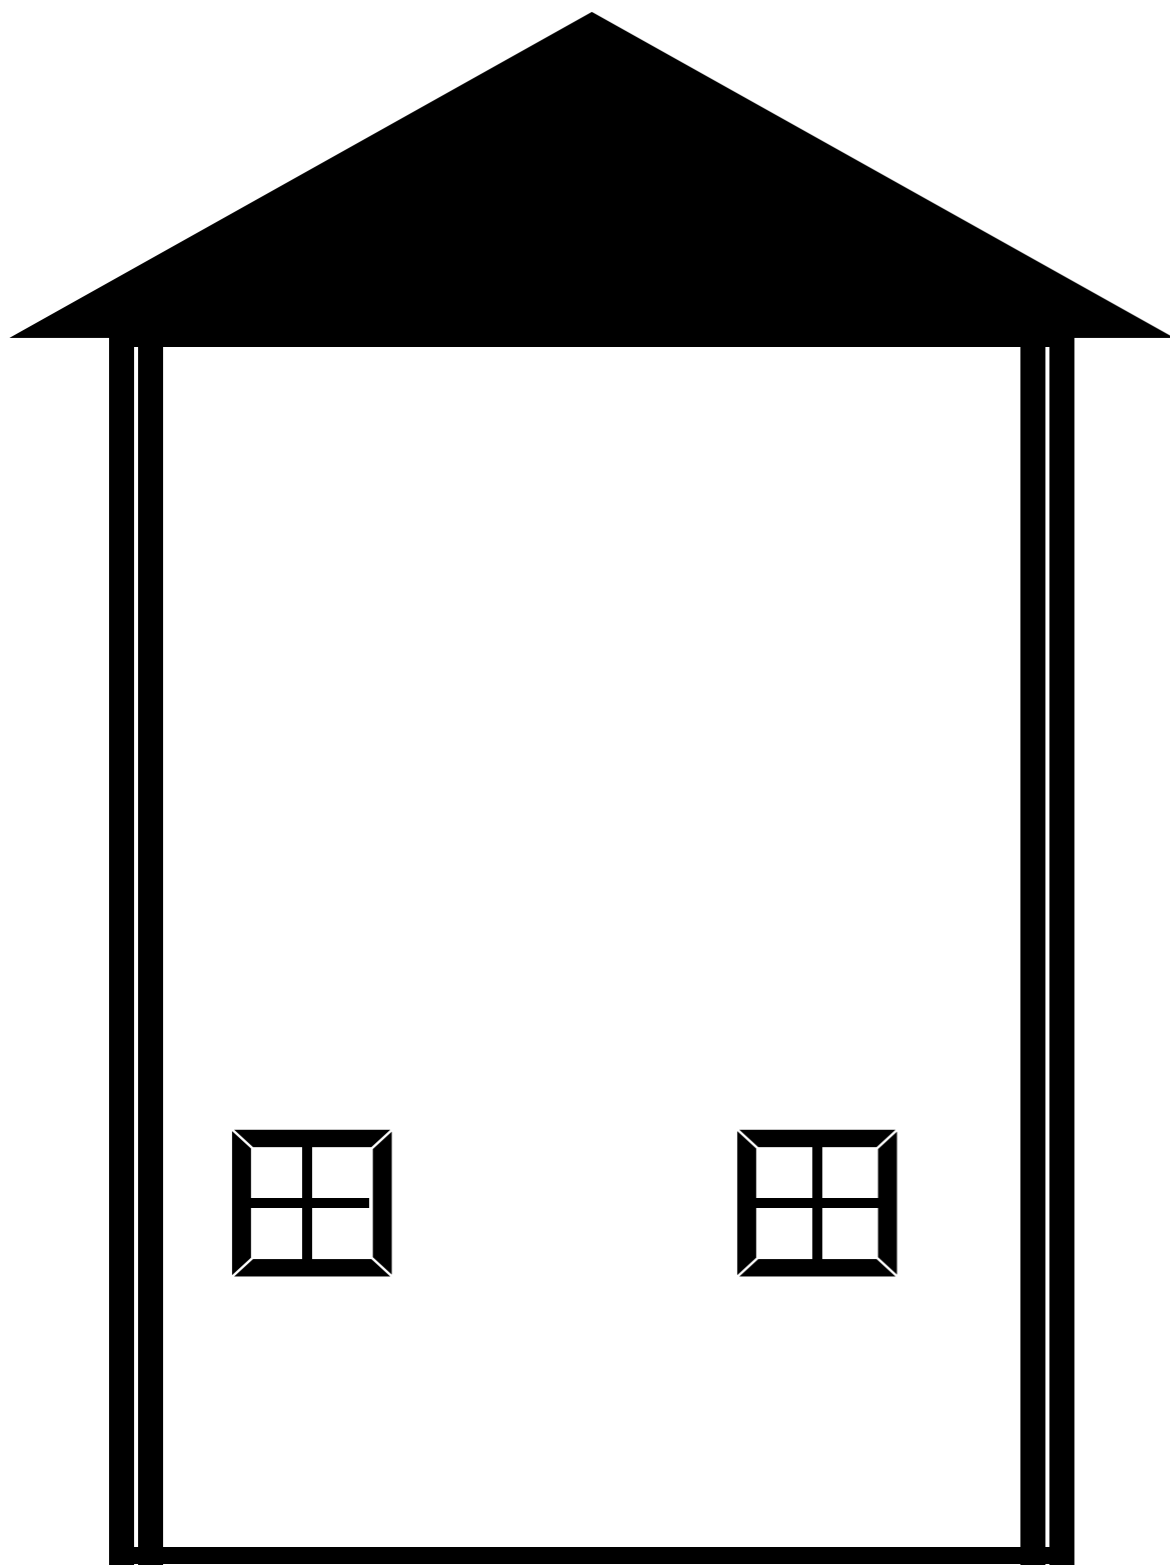

FACADE LATERALE
GAUCHE
Ech : 1/100

